



PREdistribuce, a.s.

PREdistribuce, a.s.
Svornosti 3199/19a, 150 00 Praha 5
✉ Na Hroudě 1492/4, 100 05 Praha 10
IČ: 27 37 65 16
Poruchová linka distribuce: 800 823 823
poruchy@predistribuce.cz, www.predistribuce.cz

OZNÁMENÍ O PŘERUŠENÍ DODÁVKY ELEKTŘINY

dle § 25 odst. 5 zákona č. 458/2000 Sb., energetický zákon, ve znění pozdějších změn

Z důvodů provádění plánovaných prací na zařízení distribuční soustavy PREdistribuce, a.s., bude přerušena dodávka elektřiny na adrese:

Praha Lochkov Za ovčínem č.p. 191,35,140 č.parc. 249 a Na dražkách č.p. 25,11,10,150, č.parc. 215,217,223.

dne: **11.12.2024**

od: **8** hod. do: **14** hod.

Dodávka elektřiny bude přerušena na nezbytně nutnou dobu a obnovena bezprostředně po ukončení plánovaných prací. Ve snaze minimalizovat dobu plánovaného přerušení může být dodávka elektřiny v průběhu tohoto časového rozmezí obnovena a přerušena opakovaně.

Děkujeme za pochopení.

Práce se souhlasem PREdistribuce, a.s., provádí:

Firma: **Bohumil Švarc Praha 4 Vazovova 3218/11**

Jméno a příjmení pověřené osoby: **Bohumil Švarc**

Adresa: **Praha 4 Vazovova 3218/11**

Telefon: **602 347 610**


Datum vystavení:

19.11.2024

Podpis a razítko:

Bohumil Švarc
Vazovova 3218/11, Praha 4
IČO: 189 45 473, DIČ: CZ520131088
MÚ v Praze 12 č.p. 1120/01/09359/H1/TT
tel.: 602 347 610, tel./fax: 241 766 537
e-mail: bohumil.svarc@volny.cz

**Důležitá zpráva
Prosím nepřehlédněte**

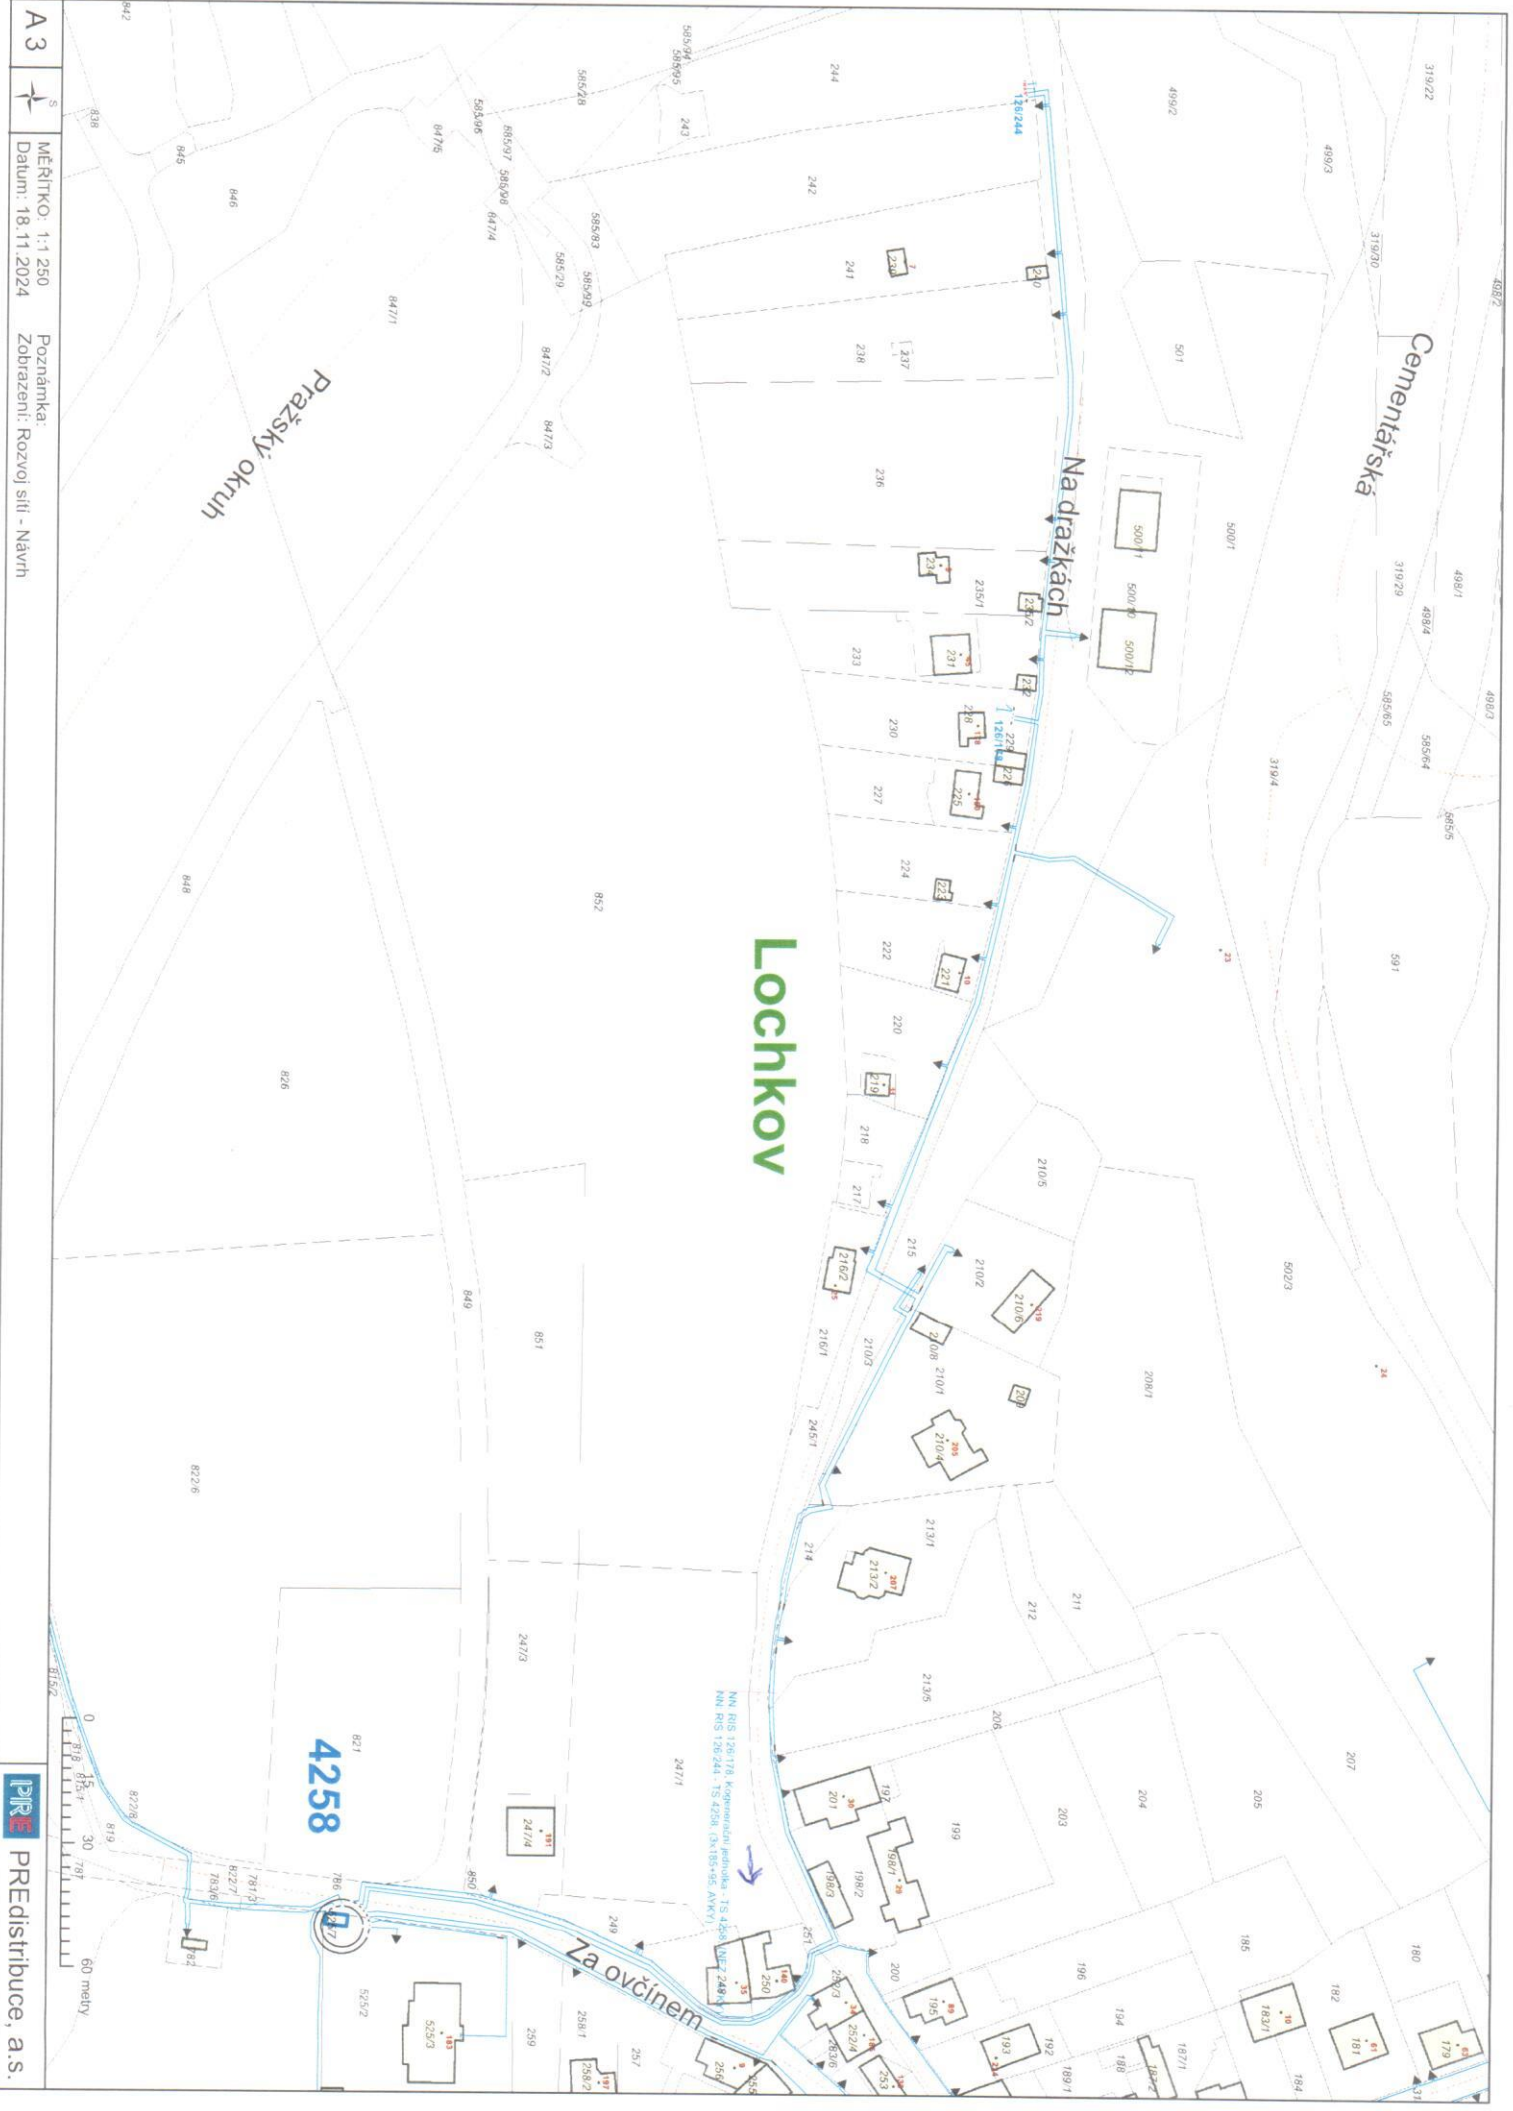

A 3

MĚŘÍTKO: 1:1 250

Datum: 18.11.2024

Poznámka:
Zobrazení: Rozvoj sítí - Návrh

PRE PREDistribuce, a.s.